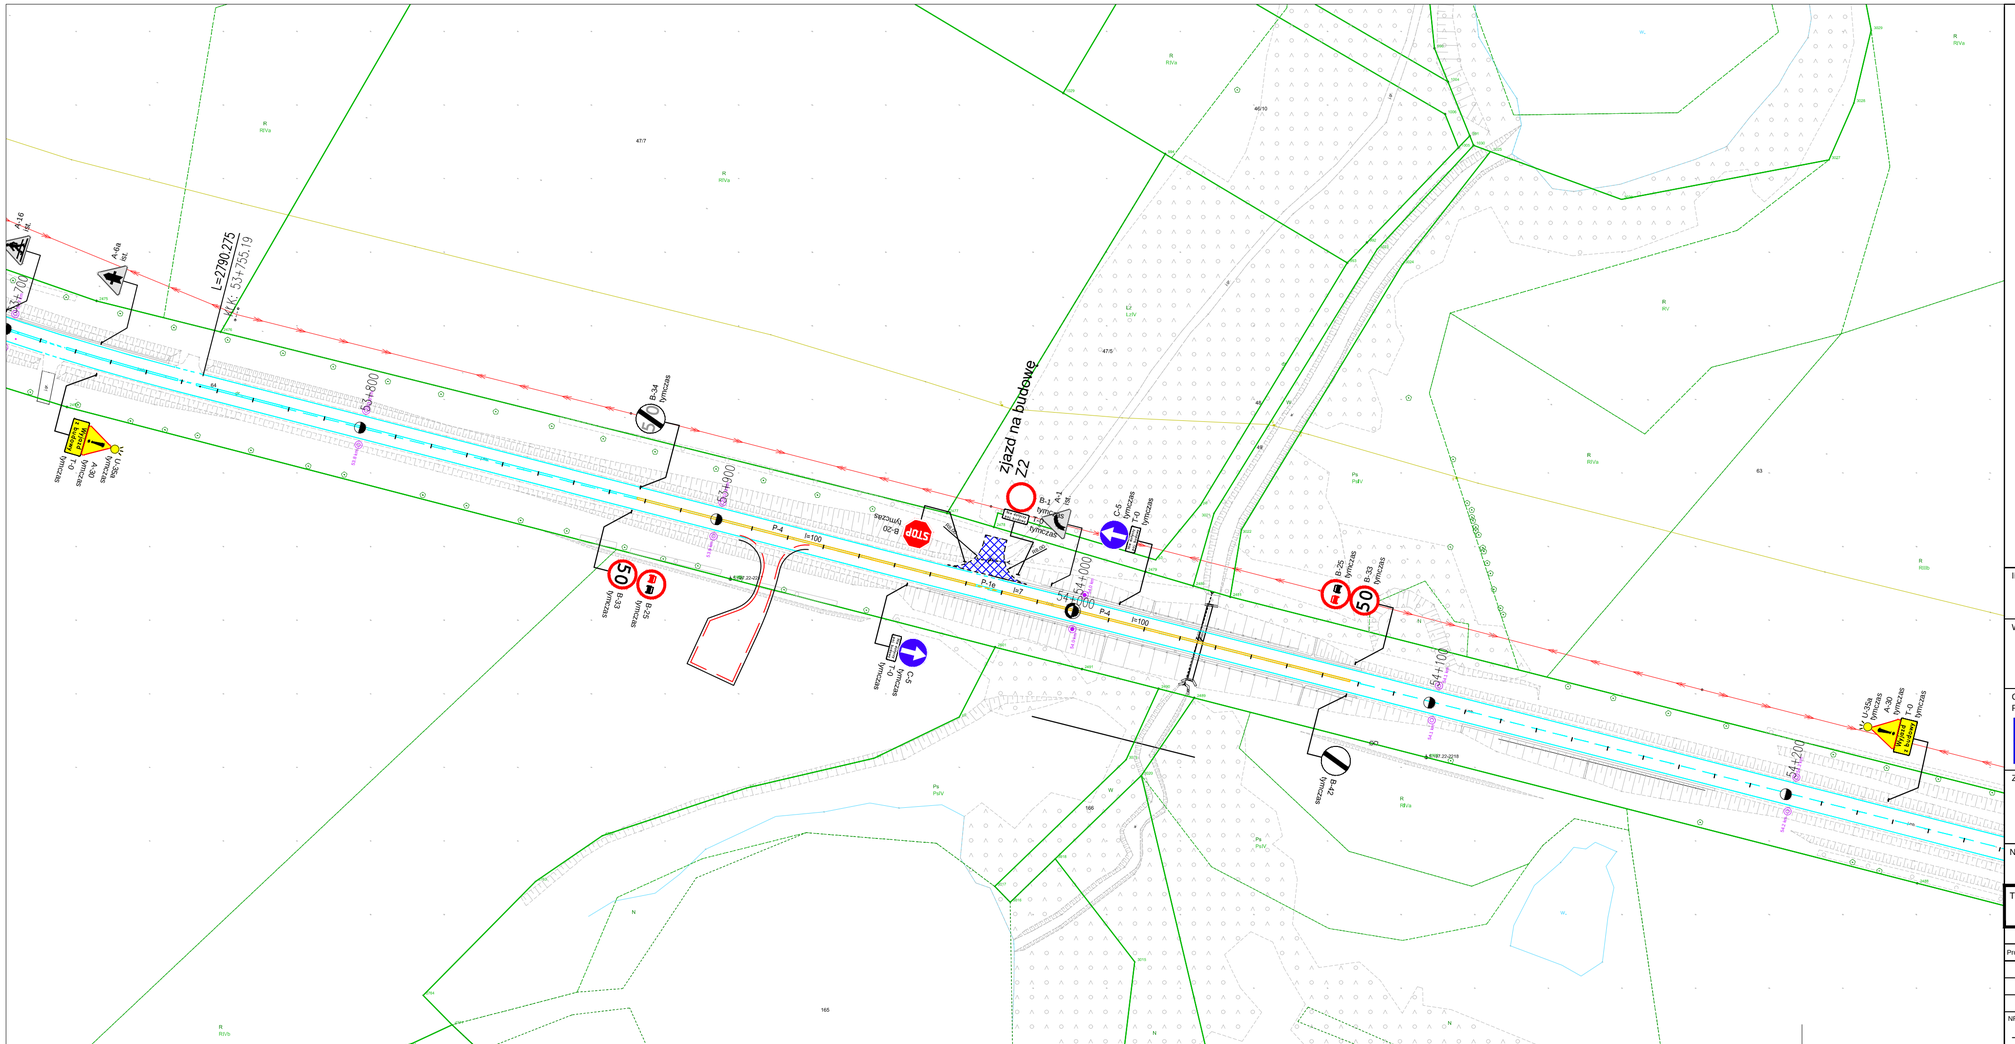


LEGENDA:

- znaki istniejące
- znaki istniejące do likwidacji
- A-14 tymczas — znaki tymczasowe
- istniejące oznakowanie poziome
- tymczasowe oznakowanie poziome

INWESTOR

GDDKiA

**GENERALNA DYREKCJA DRÓG KRAJOWYCH I AUTOSTRAD**
**Oddział w Szczecinie**
**ul. Bohaterów Warszawy 33, 70-340 Szczecin**

WYKONAWCA

budimex

Budimex S.A.
ul. Siedmiogrodzka 9
01-204 Warszawa

CZASOWA ORGANIZACJA RUCHU

PROJEKT

PRACOWNIA PROJEKTOWA ProKon
dr inż. Przemysław Gardas
71-450 SZCZECIN ul.Chopina 49g/7
tel. 660 427 698 p.gardas@wp.pl

ZADANIE

**Budowa drogi S10 Szczecin – Piła; odcinek 2, węzeł „Stargard Wschód" /bez węzła/ – węzeł „Suchań" /bez węzła/**

NAZWA OPRACOWANIA

**PROJEKT TYMCZASOWEJ ORGANIZACJI RUCHU**

TYTUŁ RYSUNKU

zjazdy

| FUNKCJA | IMIĘ I NAZWISKO | SPEC. | NUMER UPRAWNIEŃ | PODPIS |
|---|---|---|---|---|
| Projektant | dr inż. Przemysław Gardas | drogowa | | |

| NR UMOWY | SKALA | DATA | STADIUM | BRANŻA | NR RYS. |
|---|---|---|---|---|---|
| ---- | 1:1000 | STYCZEŃ 2025 | PW | DROGOWA | 03.03 |