

- LEGENDA:**
- znaki istniejące
 - znaki istniejące do likwidacji
 - A-14 znaki tymczasowe
 - istniejące oznakowanie poziome
 - tymczasowe oznakowanie poziome

INWESTOR
GDDKIA
WYKONAWCA
budimex
 Budimex S.A.
 ul. Siedmiogrodzka 9
 01-204 Warszawa

GENERALNA DYREKCJA DRÓG KRAJOWYCH I AUTOSTRAD
 Oddział w Szczecinie
 ul. Bohaterów Warszawy 33, 70-340 Szczecin

CZASOWA ORGANIZACJA RUCHU
 PROJEKT
 PRACOWNIA PROJEKTYWNA ProKon
 dr inż. Przemysław Gardas
 71-450 SZCZECIN ul.Chopina 49g/7
 ZADANIE
 tel. 660 427 688 p.gardas@wp.pl


Budowa drogi S10 Szczecin – Piła; odcinek 2, węzeł „Stargard Wschód” /bez węzła/ – węzeł „Suchan” /bez węzła/

NAZWA OPRACOWANIA
PROJEKT TYMCZASOWEJ ORGANIZACJI RUCHU

TYTUŁ RYSUNKU		PZDs-13 etap 1	
FUNKCJA	IMIĘ I NAZWISKO	SPEC.	NUMER OPRACOWANIA
Projektant	dr inż. Przemysław Gardas	drogowa	
NR UMOWY	SKALA	DATA	BRANŻA
	1:1000	SIERPIEŃ 2025	DRÓGOWA
			NR RIS.
			10.02

tabl T-2 dodać przy jednoczesnym wprowadzaniu OR z cz. 9

A-14 z T-3 ustawić przy jednoczesnym wprowadzaniu OR z cz. 9

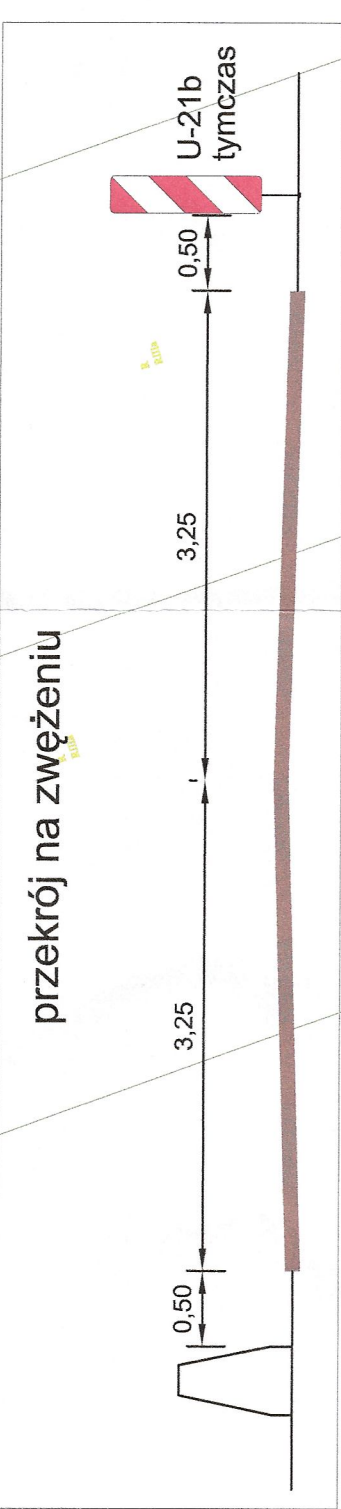

Nie dotyczy pod budowy

PZDs-13

bariera betonowa z elementami oddzielenia i siłosach

zjazd na budowę

fala świetlna 5 lamp

fala świetlna 5 lamp

istn. oznakowanie poziome do usunięcia

konstrukcja barierowa wykonana z 20 cm kruszywa łamane

DK10 <=> Szczecin

Wyjazd z budowy

Sadówko Szczecin

Sadówko Bydgoszcz