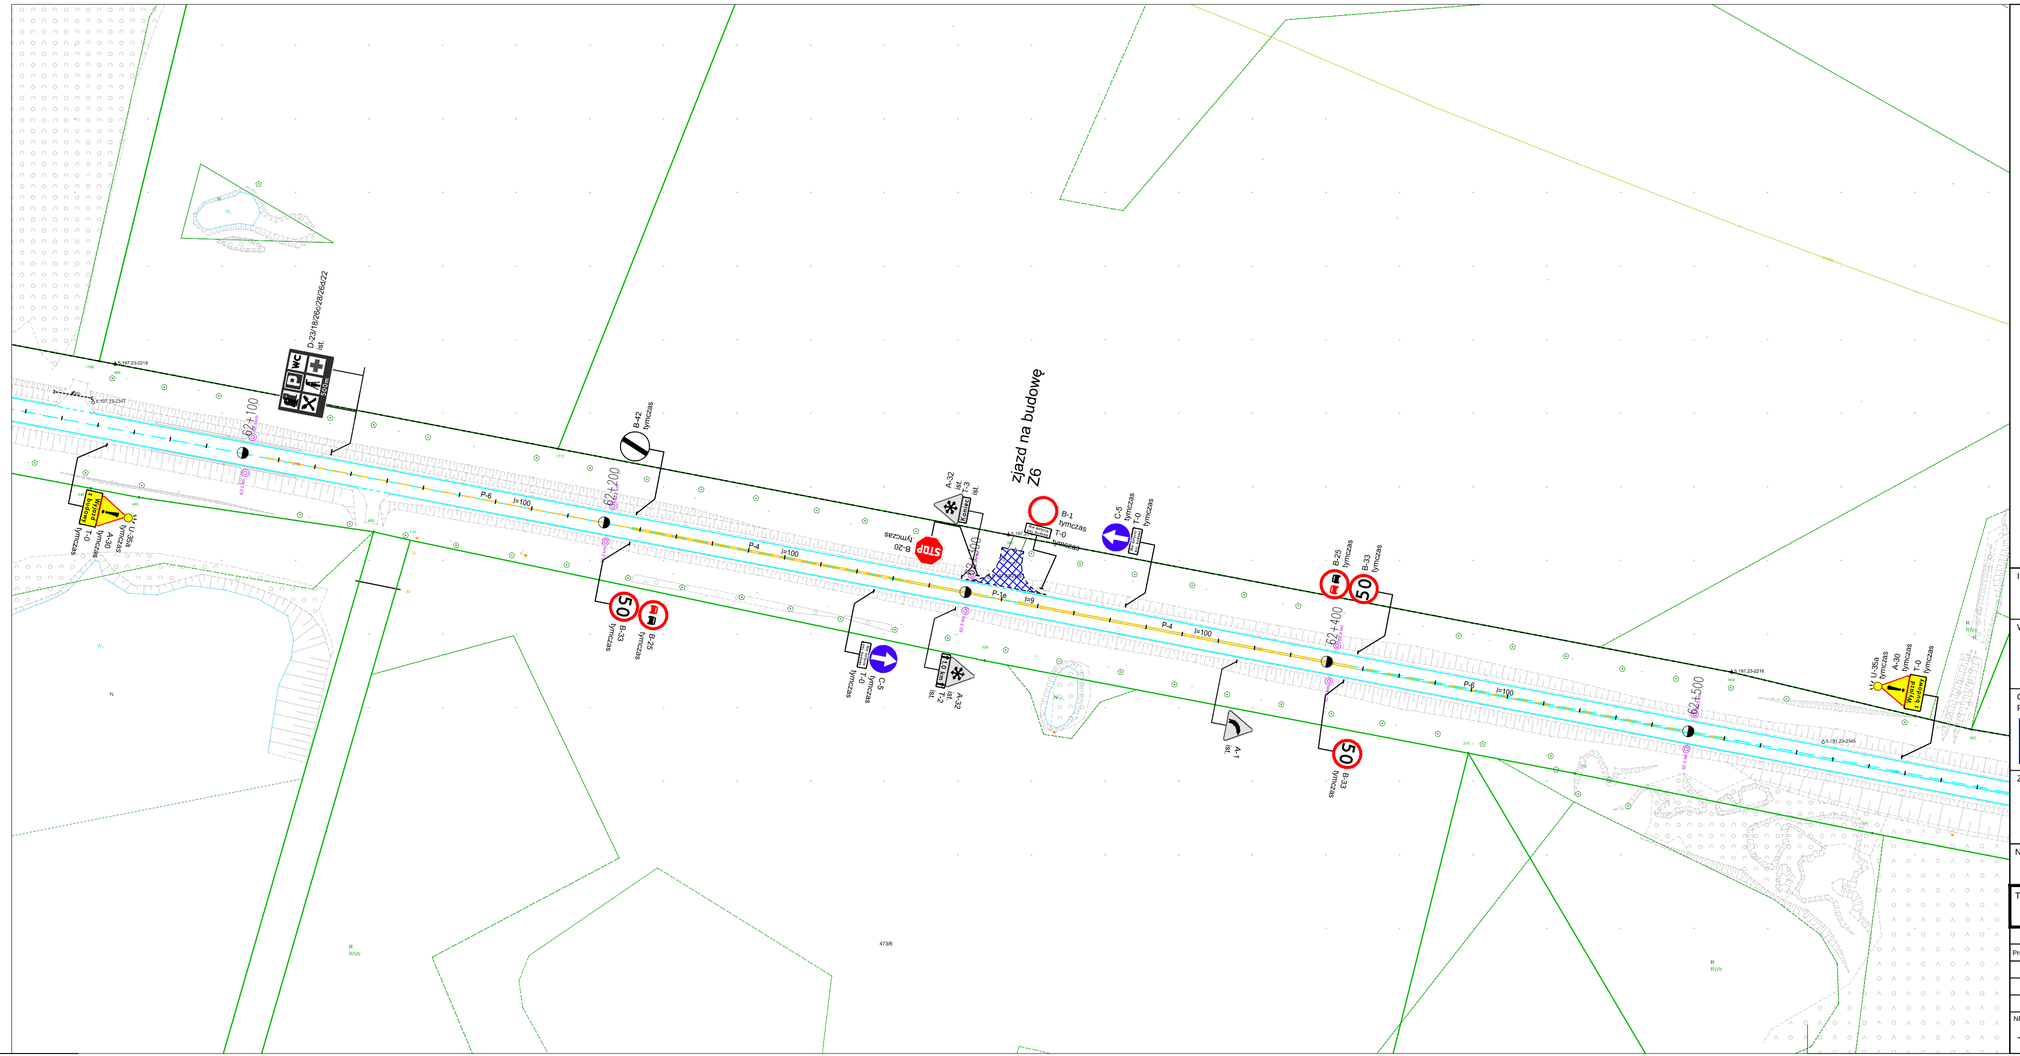
D-23/18/26c/28/26d/22
tel.
62+100
62+200
62+400
62+500
P-6
l=100
P-4
l=100
P-6
l=100
P-4
l=100
P-6
l=100
P-6
l=100
P-6